


Tijdelijke marking (derden)	Opmerkingen	Verklaring
<ul style="list-style-type: none"> onderbroken streep 10<-0,10 m 	<ul style="list-style-type: none"> afslaken/afslaan conflictiebreedte bebouwing definitieve route nummers in overleg met wegbeheerder de locatie van bebouwing is indicatief, de exacte locatie wordt in het werk bepaald 	<ul style="list-style-type: none"> werkruimte aarwedge bebouwing drukkoppak voor aankondigingsbord plaatsen twee weken voor aanvang van de werkzaamheden Freeze veiligheidsplan

Versie C 10-07-23 10-07-23 10-07-23 10-07-23	Overse aanpassingen BRL Overse aanpassingen BRL Overse aanpassingen BRL Overse aanpassingen BRL	In gebruik In gebruik In gebruik In gebruik	Ingepland Ingepland Ingepland Ingepland
Project: Veghel, Rembrandtlaan			
Doel: Verkeersmaatregelen Rembrandtlaan, Veghel			
Schaal: 1:500			
Document: PR01683-01A01-C			
Blad 1 van 2			

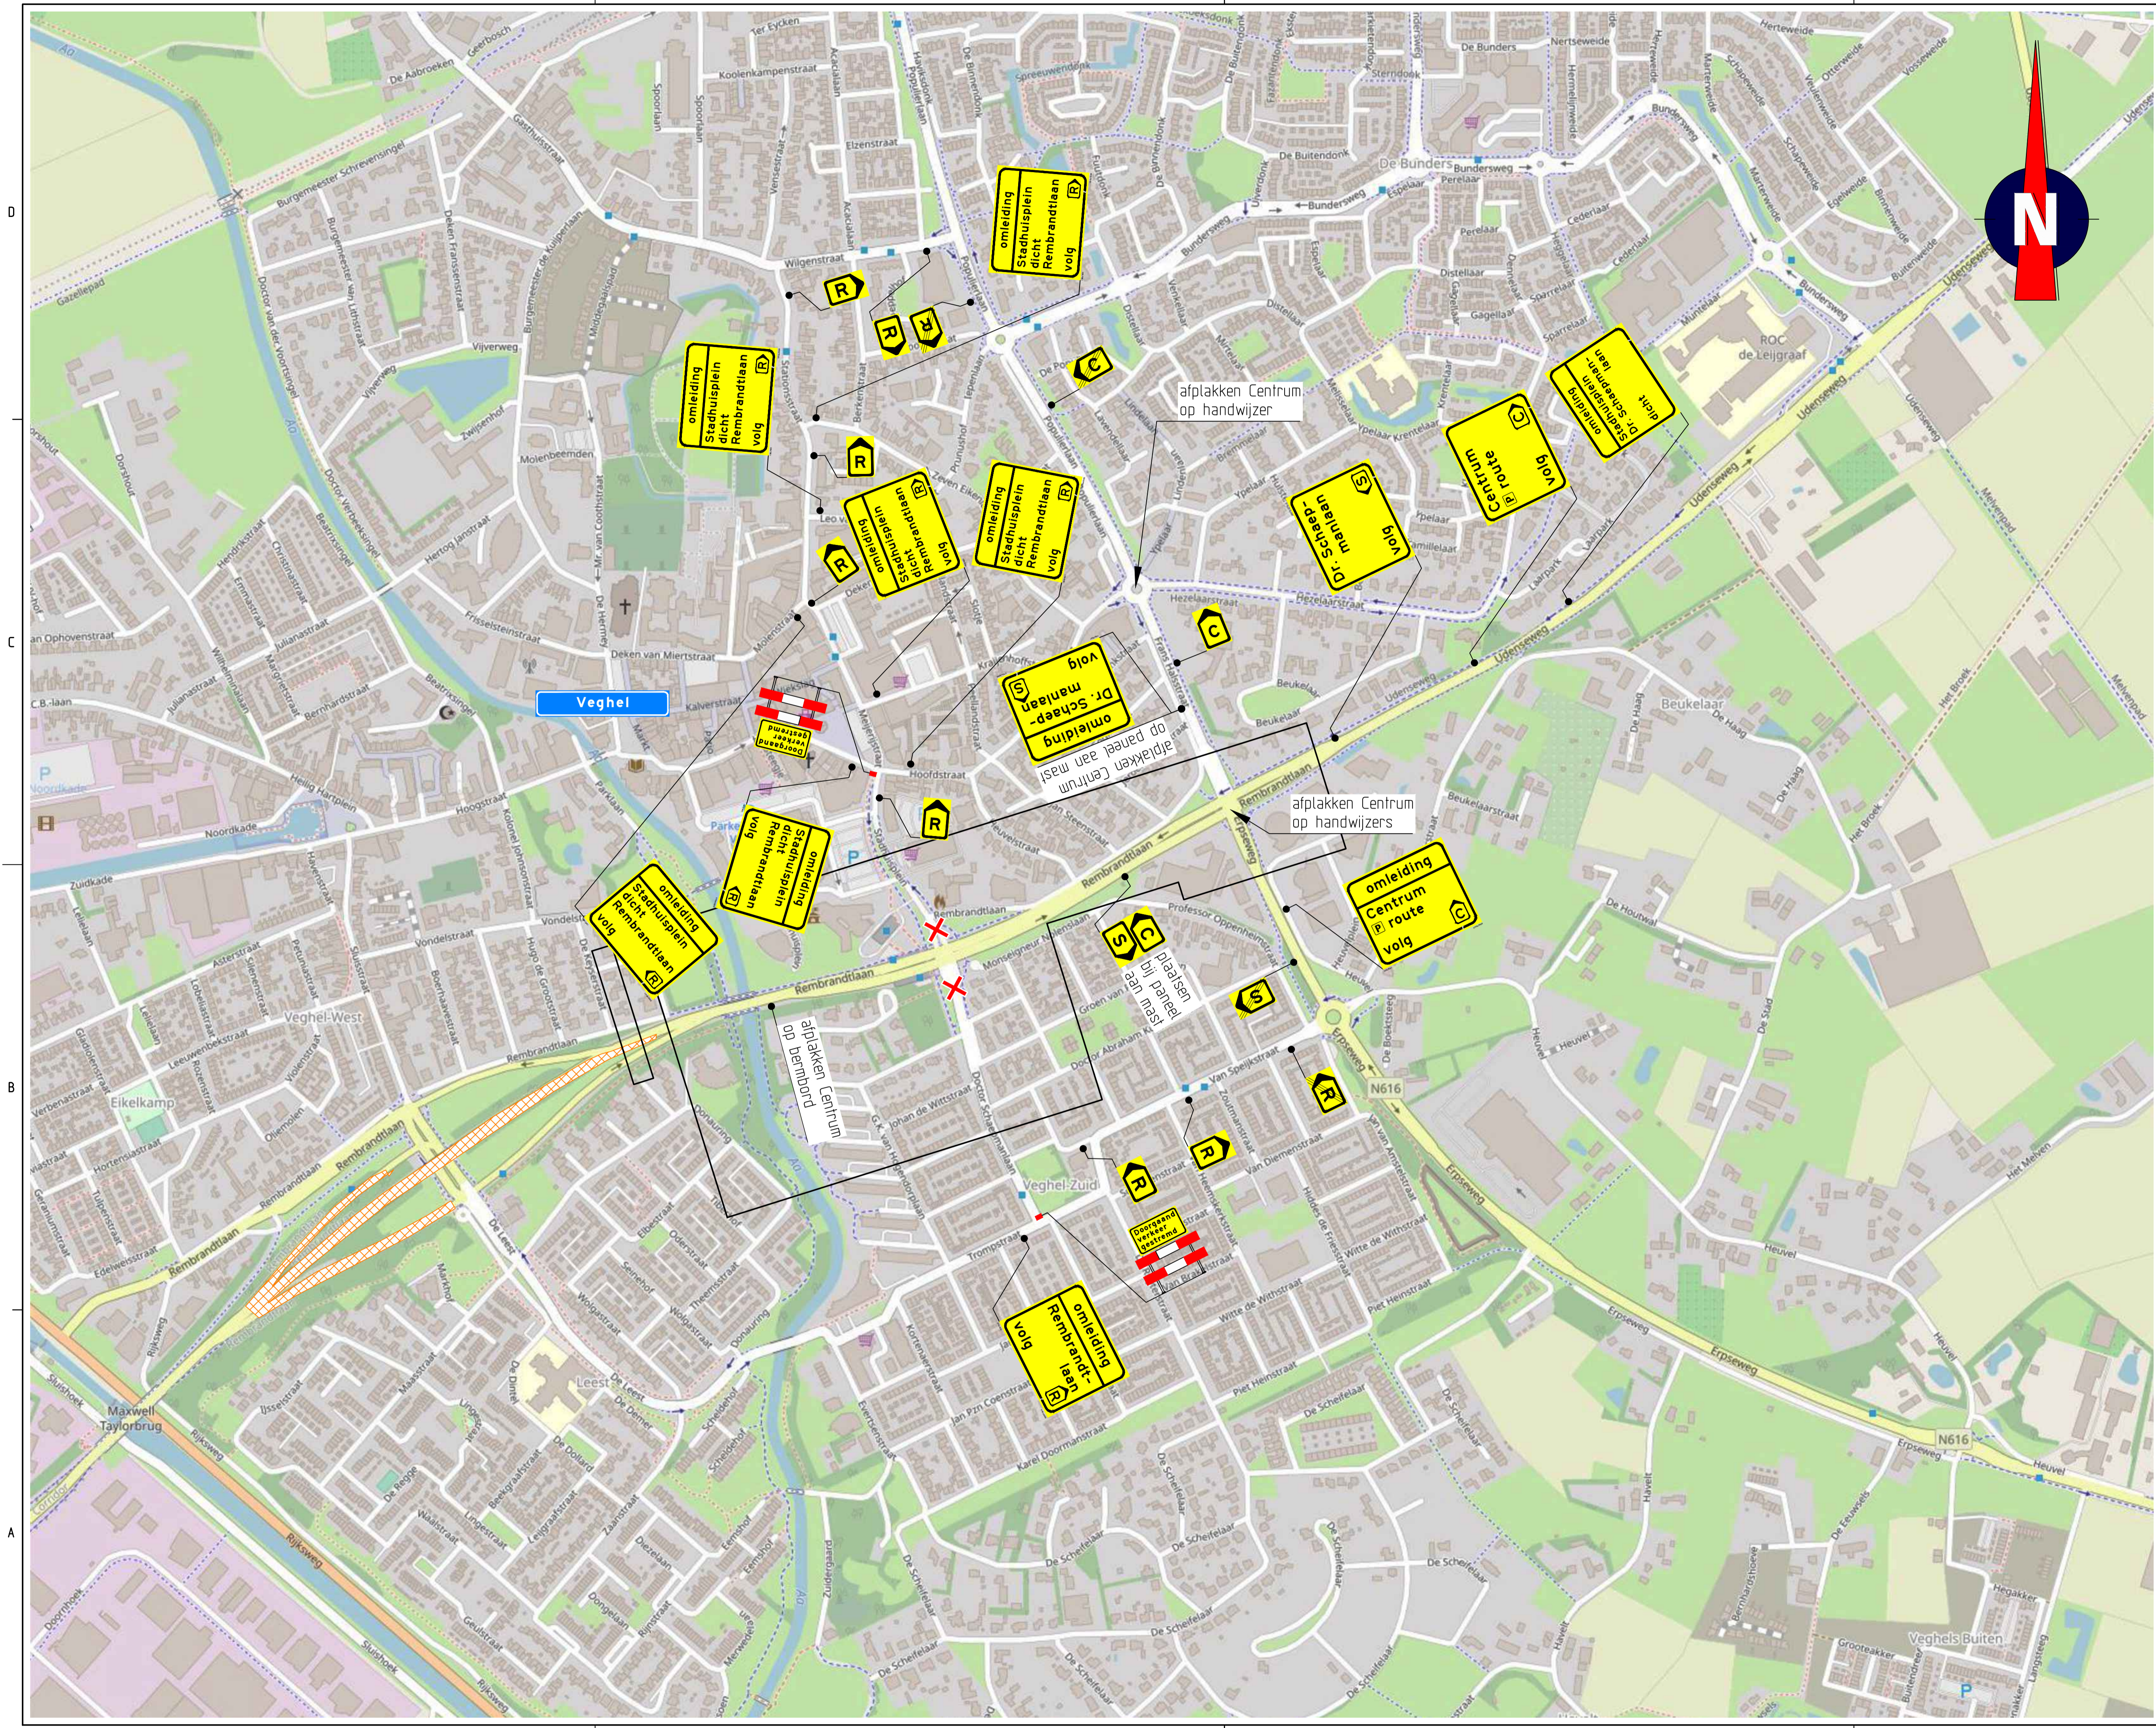



Opmerkingen


- afplakken/afkruisen conflicterende bebording
- definitieve routenummers in overleg met wegbeheerder
- de locatie van bebording is indicatief, de exacte locatie wordt in het werk bepaald

Verklaring

- werkruimte door derden
- afsluiting



Werk C	Omschrijving	Diverse aanpassingen
19-07-23	Getekend	BPL
	Controle	RHO
	Zie controle	Vrijgegeven
Werk B	Omschrijving	Diverse aanpassingen
12-07-23	Getekend	BPL
	Controle	RHO
	Zie controle	Vrijgegeven
Werk A	Omschrijving	Concept
10-07-23	Getekend	ESC
	Controle	RHO
	Zie controle	Vrijgegeven

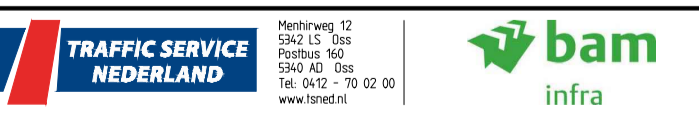

Project: Veghel, Rembrandtlaan

Onderwerp: Verkeersmaatregelen Rembrandtlaan, Veghel

Schaal: 1:500
 Tekening nummer: PR01683-01A01-C
 Blad 2 van 2